


A3 1:50

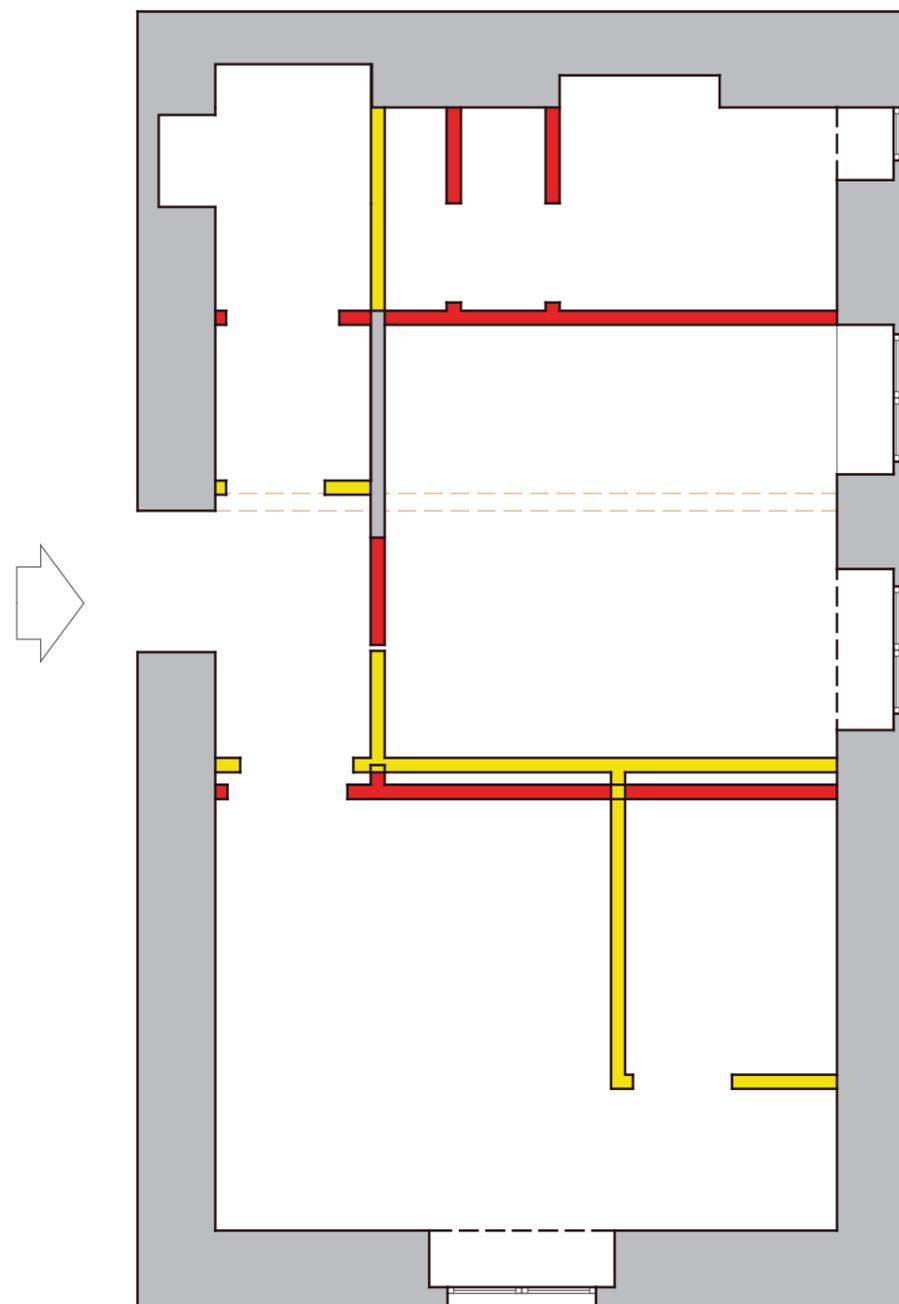

DEMOLIZIONI



RICOSTRUZIONI




A3 1:50



RENDER #1


* La nicchia presente sulla parete è stata sfruttata per ricavare una libreria. Sono stati selezionati colori chiari in maniera da far apparire gli ambienti più ariosi

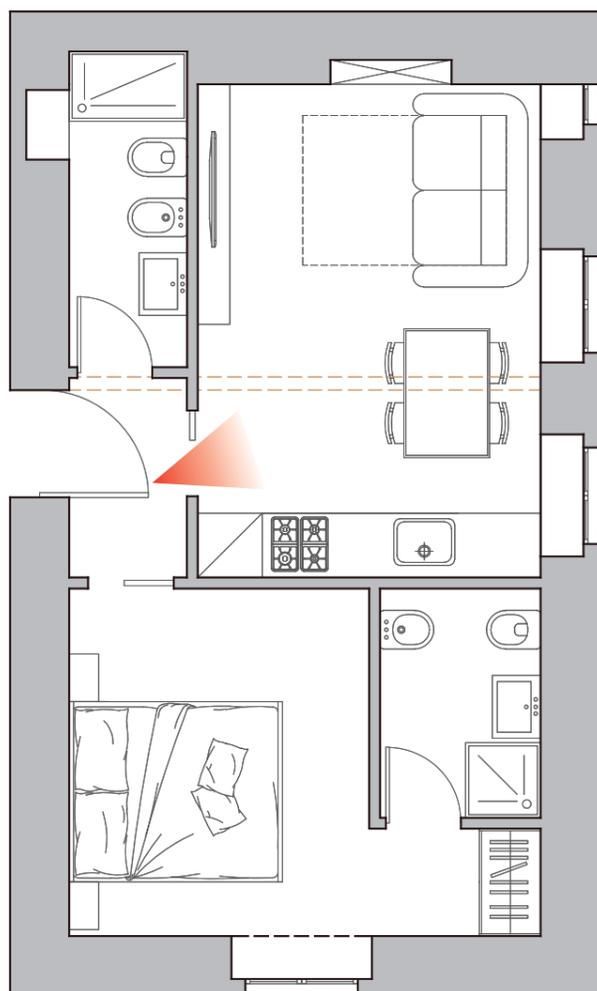



RENDER #2



* La cucina è lineare e presenta una lunga mensola come piano d'appoggio in corrispondenza dell'apertura della finestra

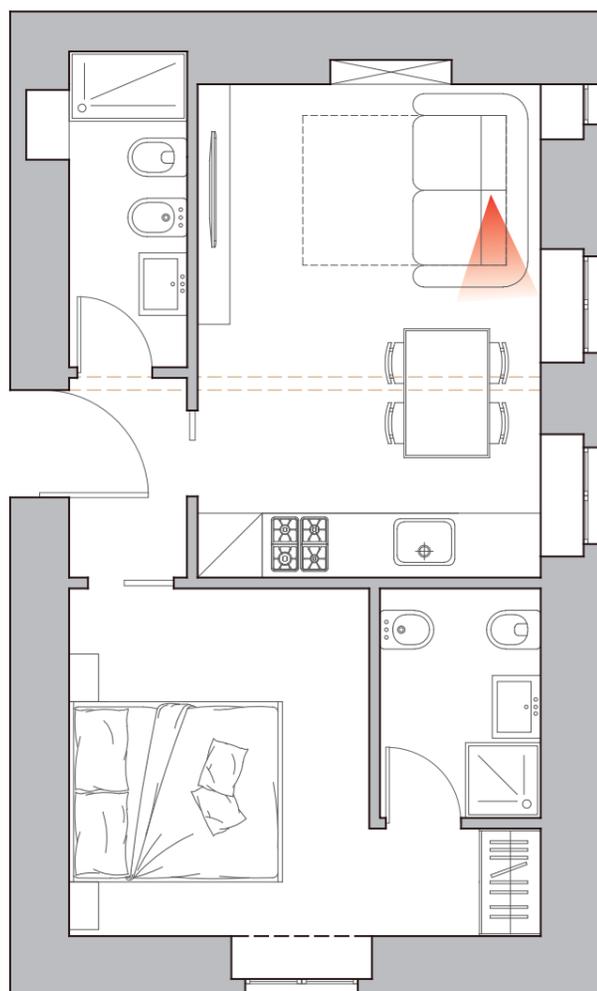



RENDER #3



* Le rientranze sotto le finestre sono state chiuse con una struttura in cartongesso per creare delle mensole d'appoggio

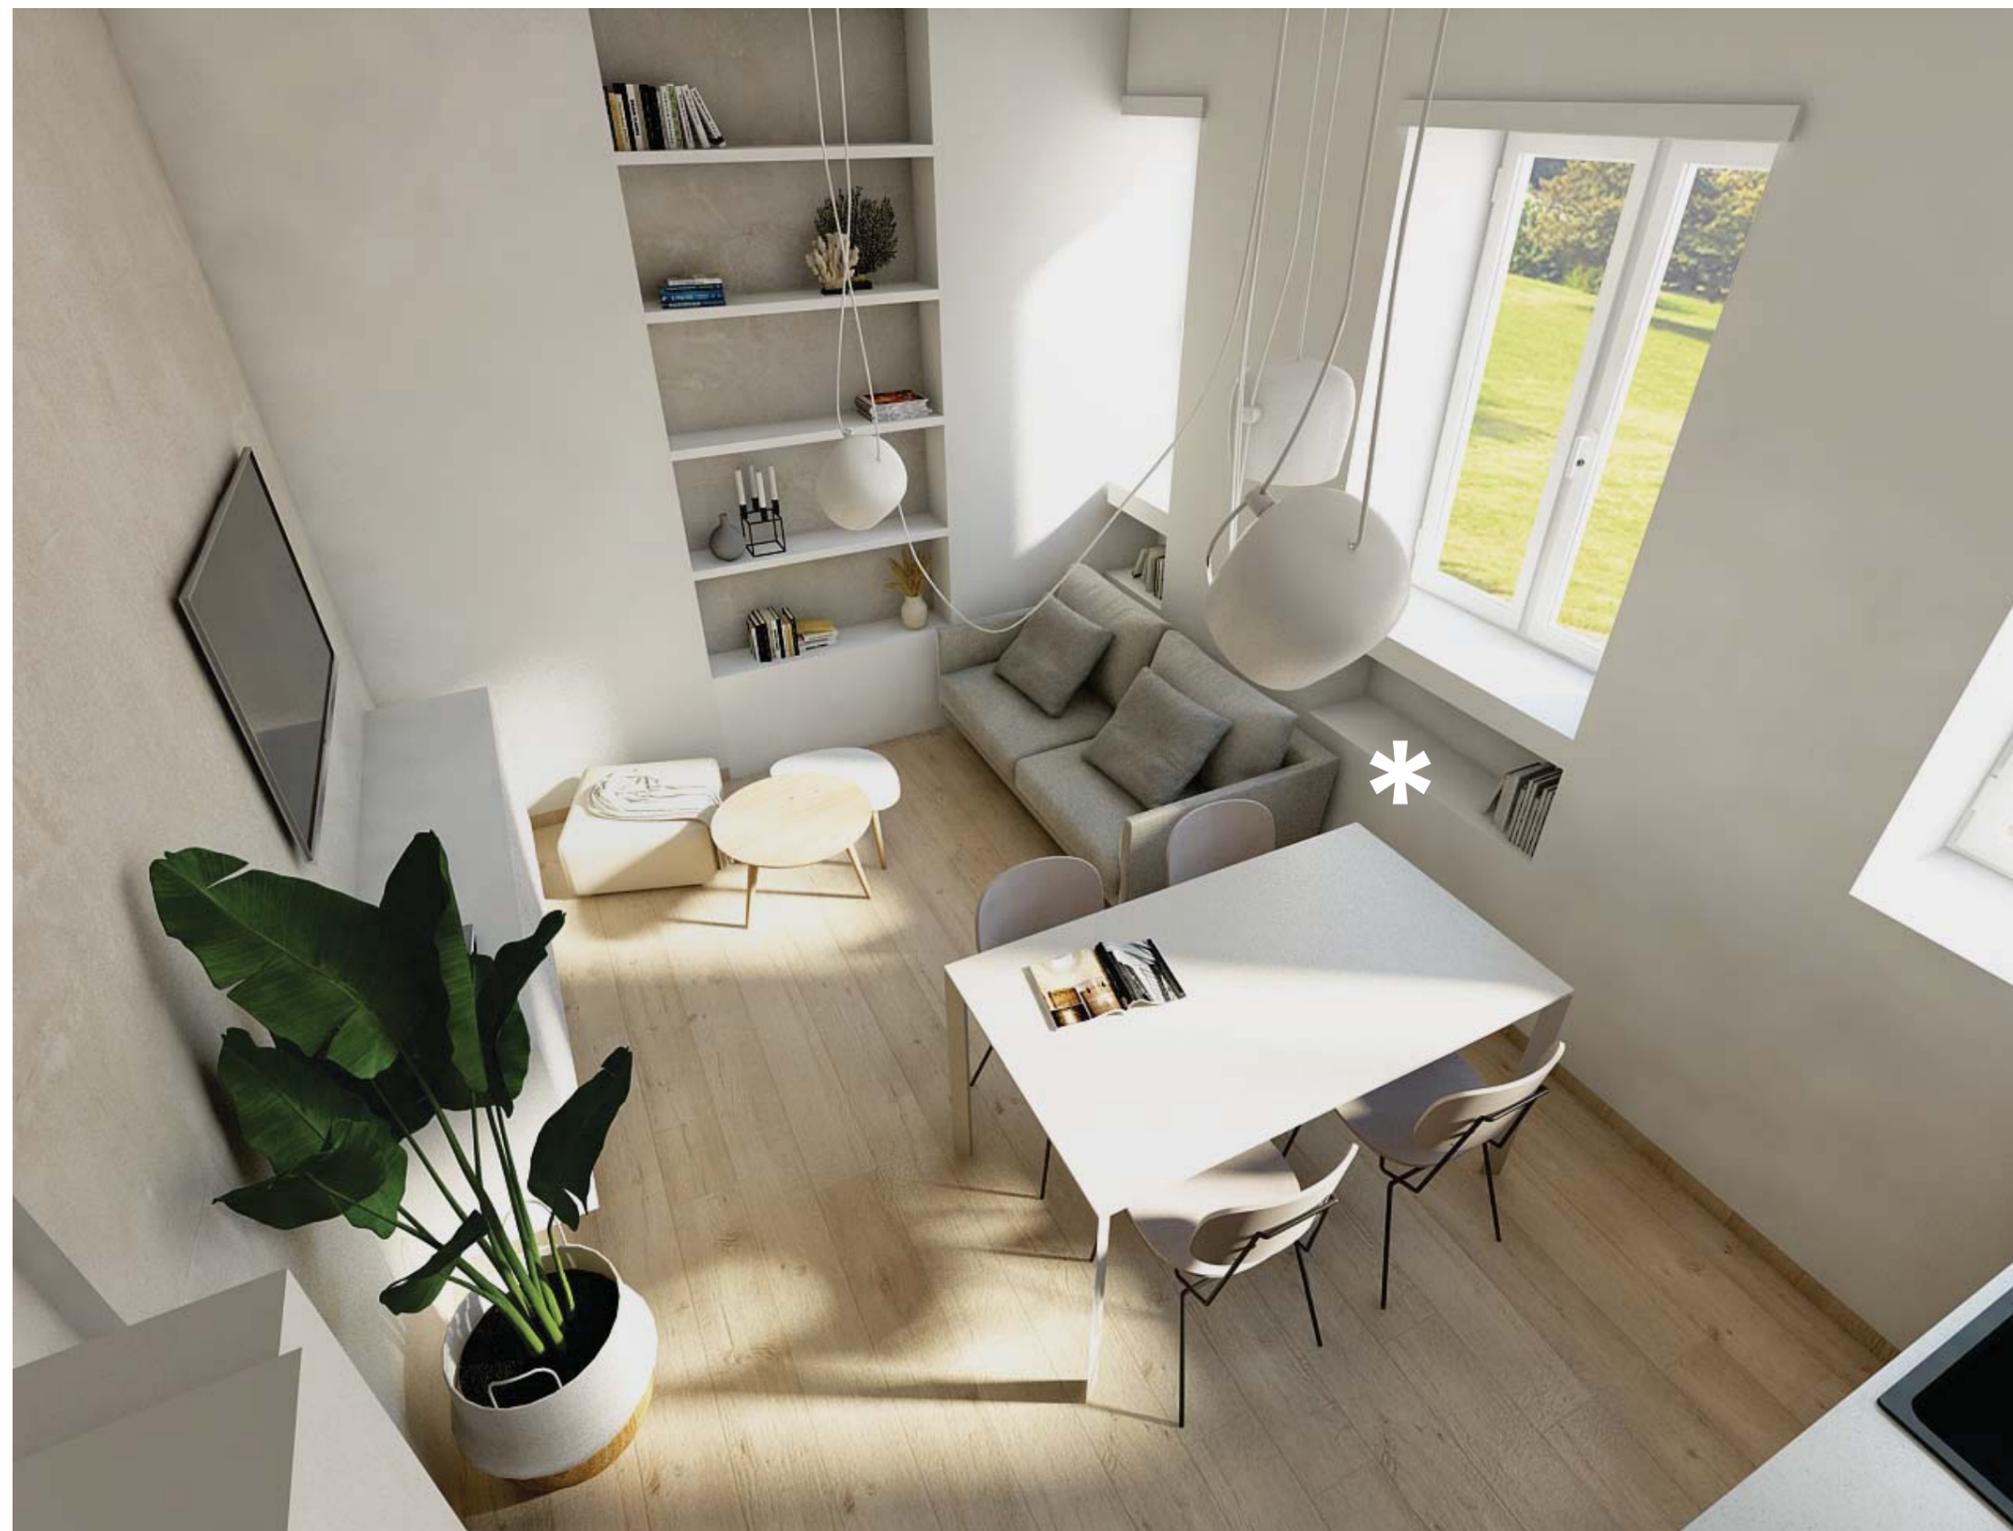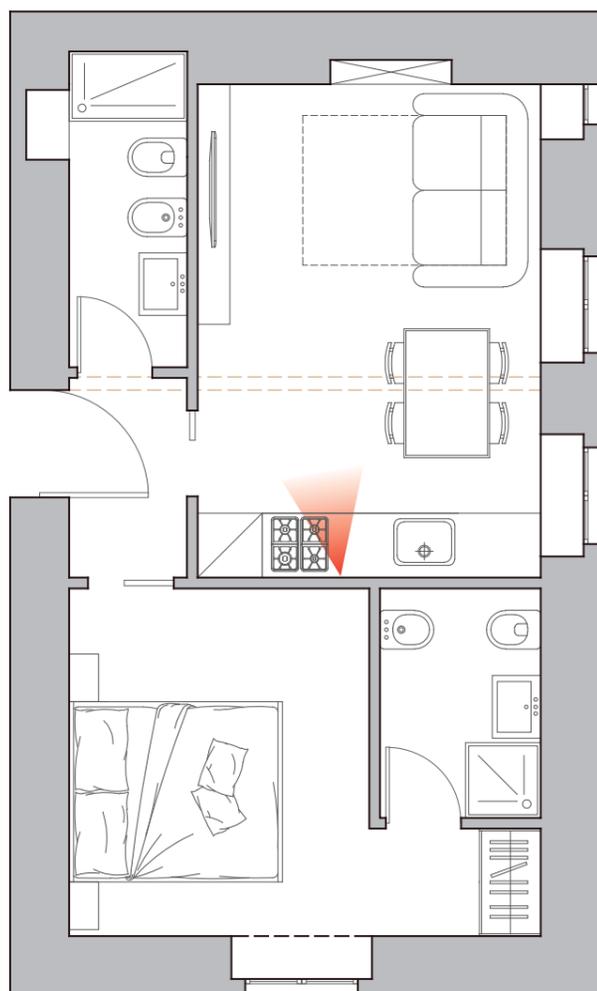



RENDER #4


* La parete alle spalle del televisore è stata rifinita con una resina effetto materico che verrà usata anche negli altri ambienti

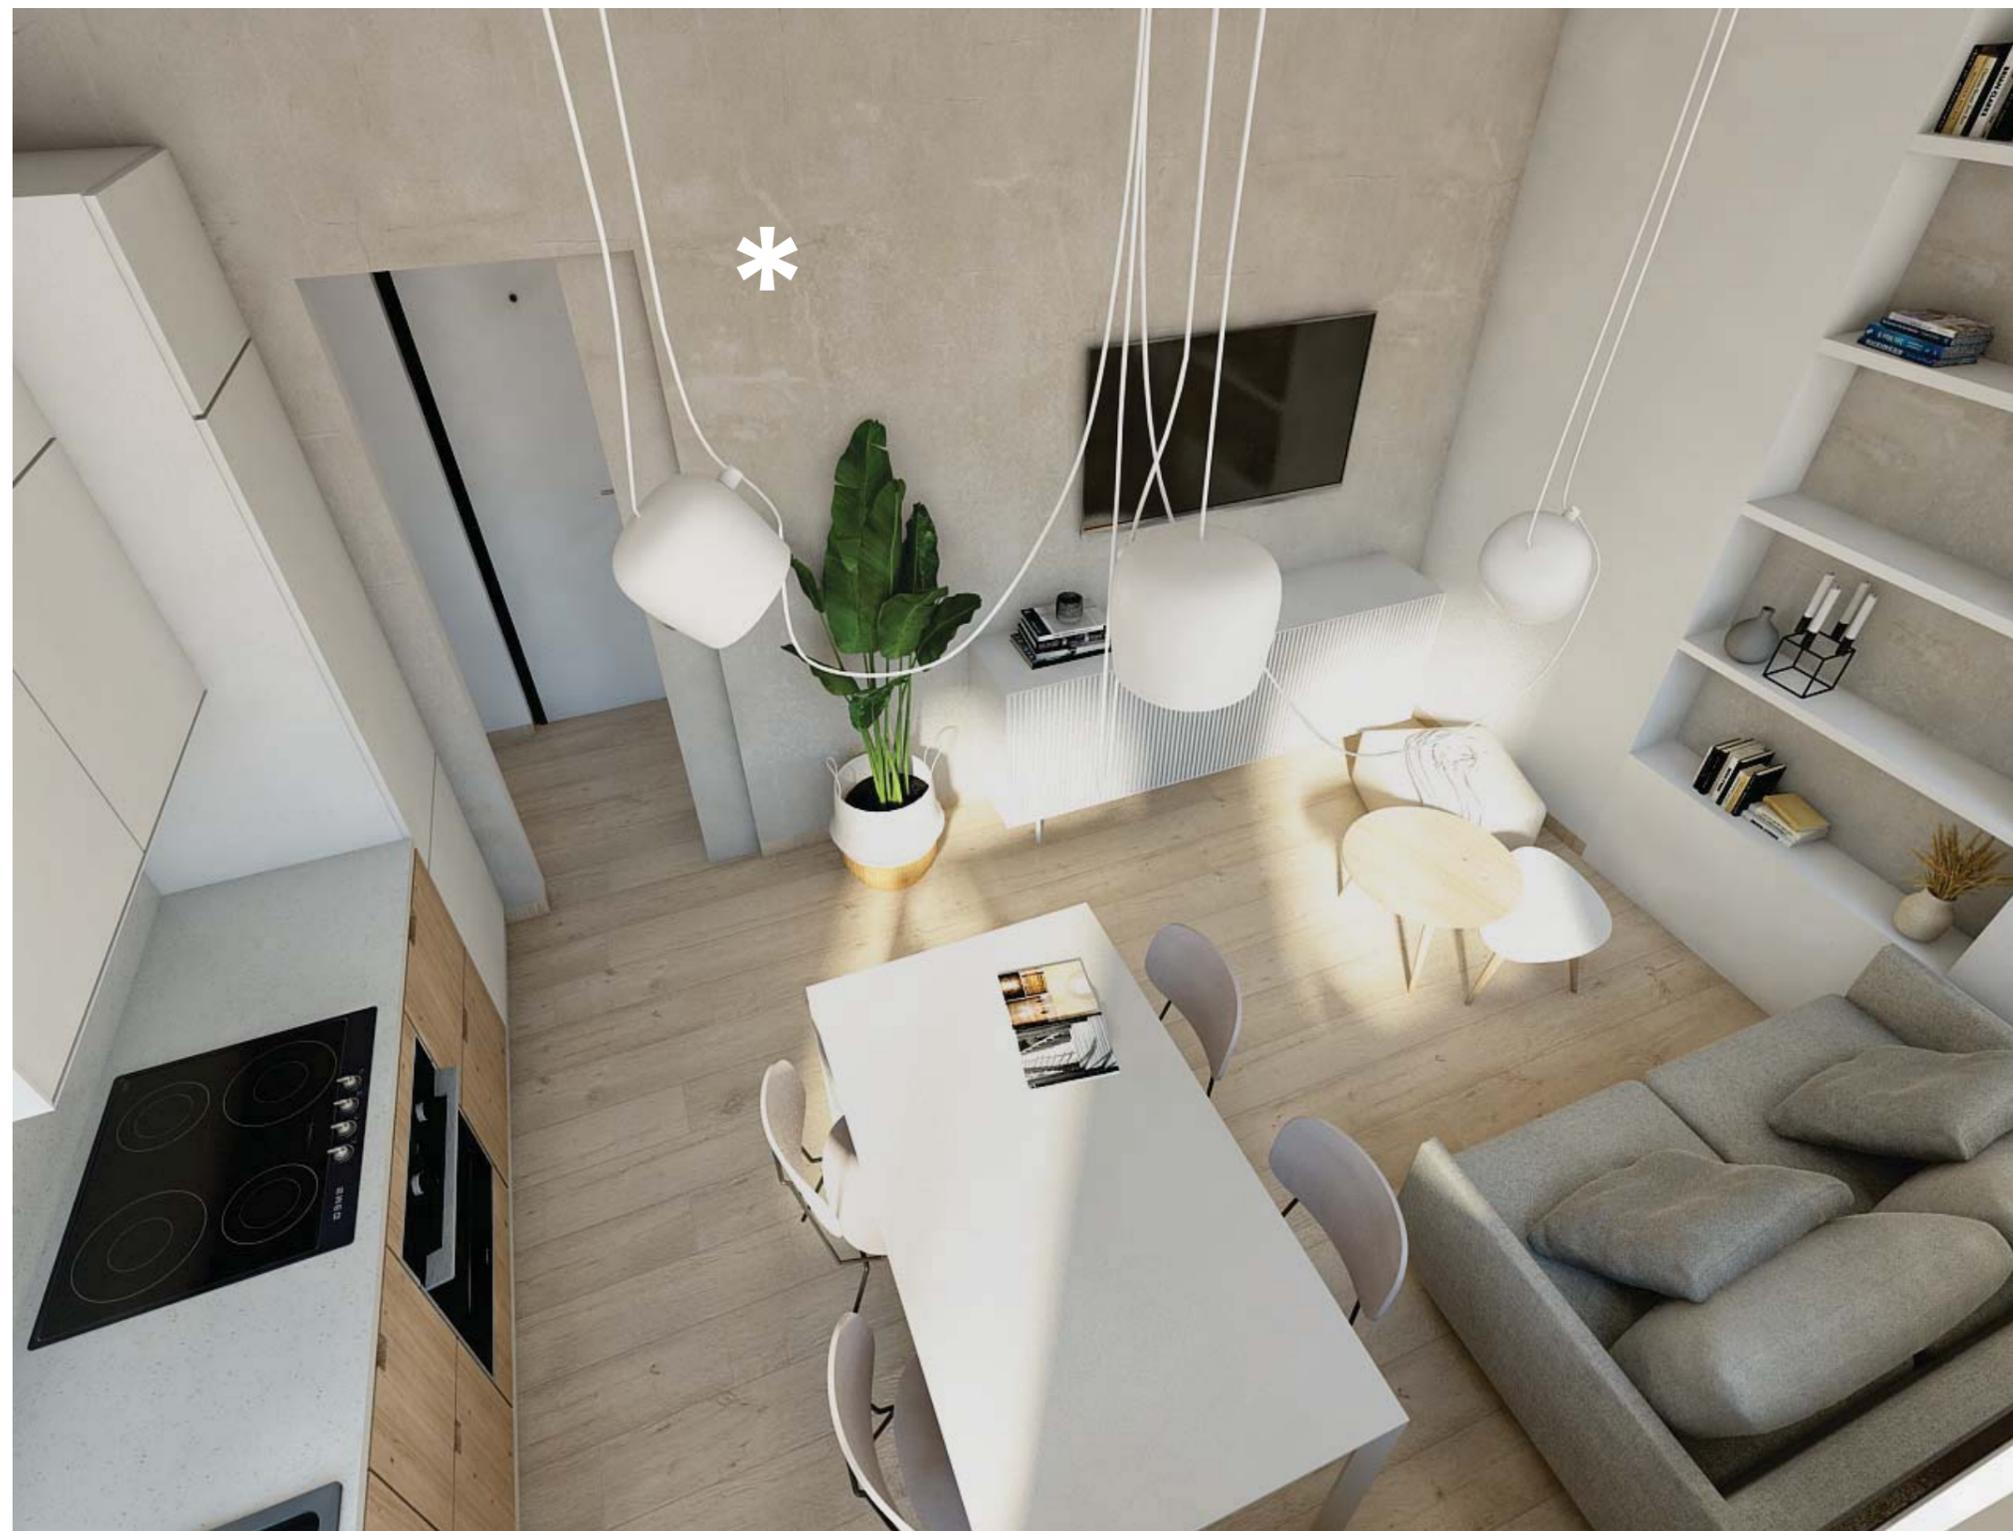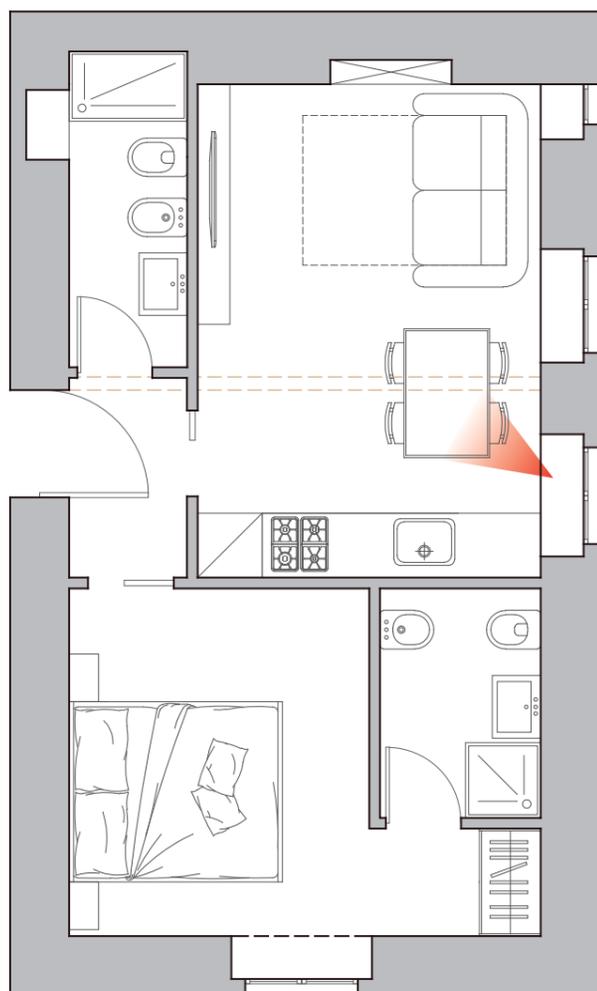



RENDER #5

* Il bagno presenta pareti rivestite in resina, con la sola parete della doccia rivestita in gres esagonale decorato tono su tono

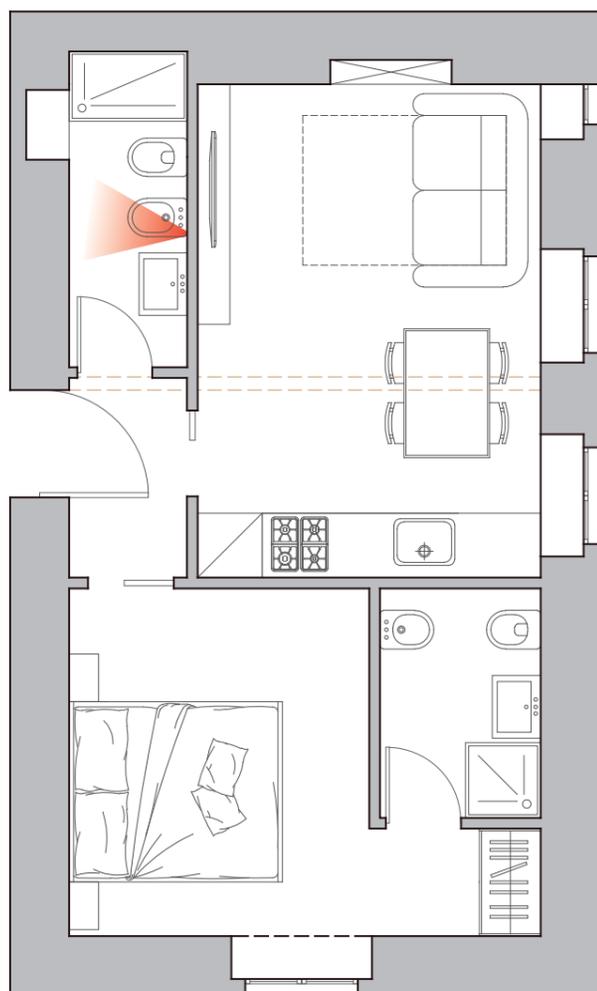



RENDER #6

* Nella camera da letto è stato creato un piccolo angolo toeletta con una consolle ed un pouf

